


Plan - niveau scène/ salle
Centre culturel d'Ottignies Louvain la Neuve
Poleculturel
 41 Avenue des Combattants
 1340 Ottignies

Echelle: 1/100 1cm=1m

Stockage
Projecteurs

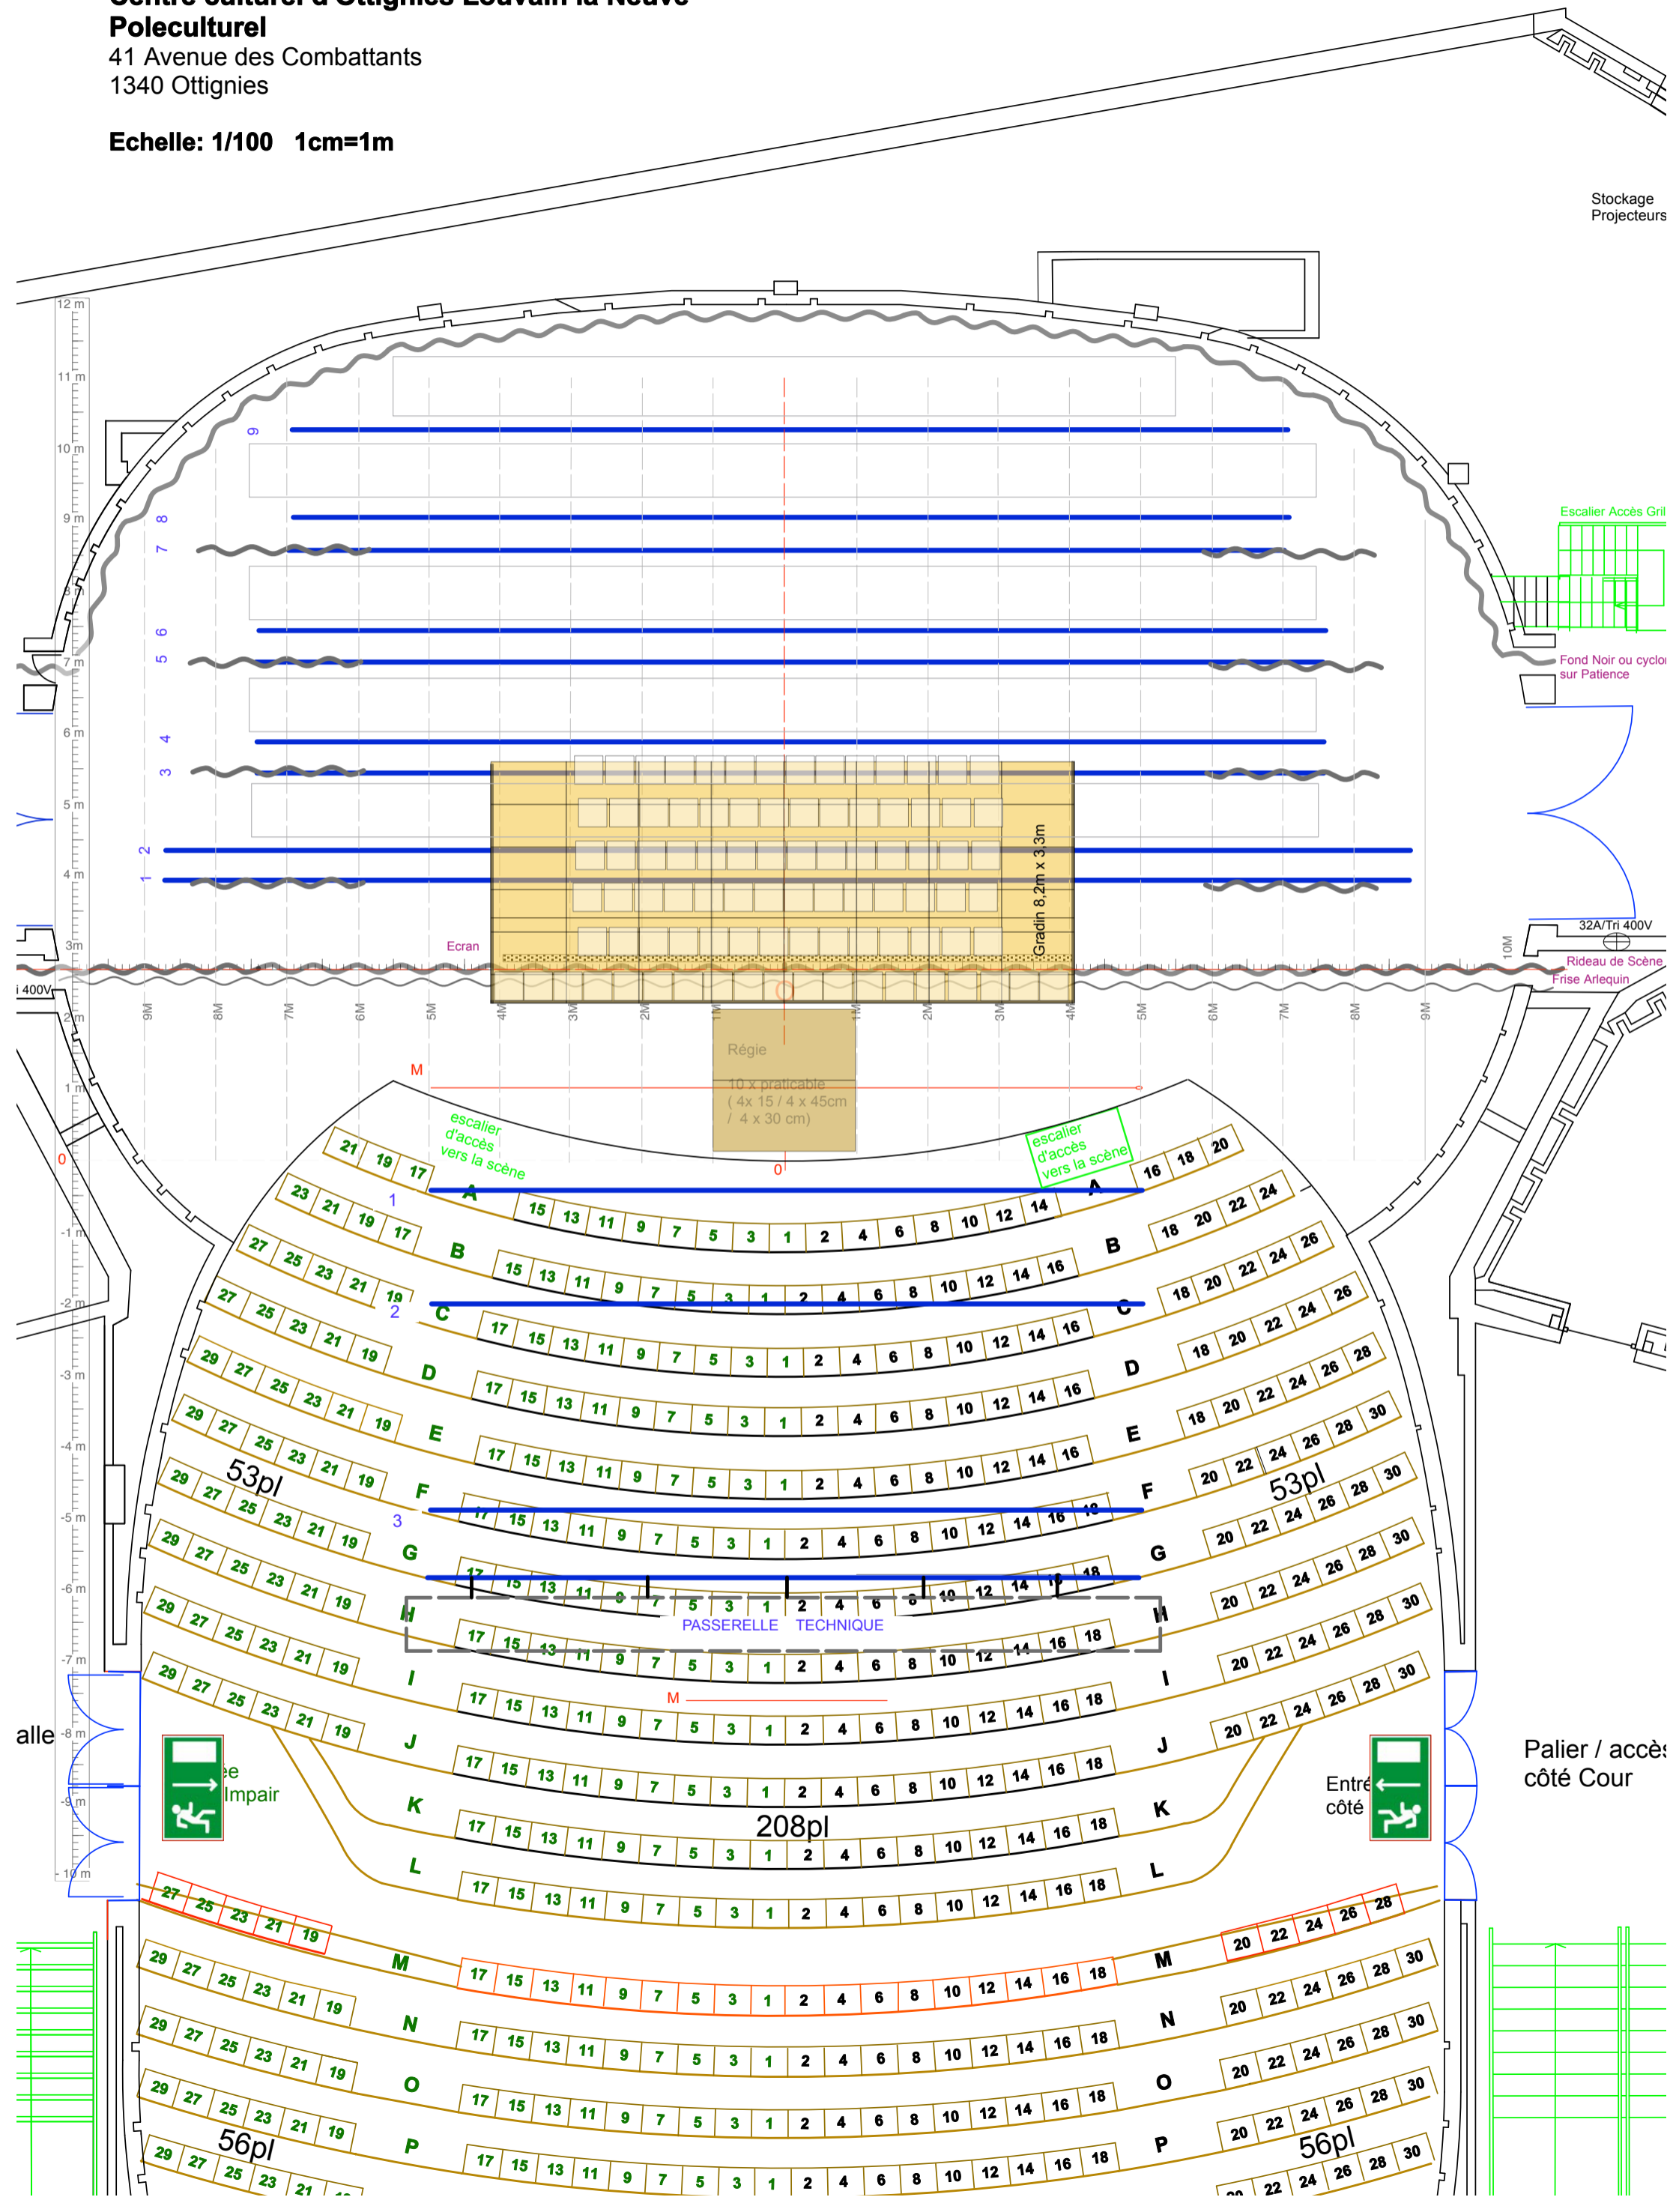

Escalier Accès Gril

Fond Noir ou cyclot sur Patience

32A/Tri 400V

Rideau de Scène

Frise Arlequin

Ecran

Régie

10 x praticable
(4x 15 / 4 x 45cm
/ 4 x 30 cm)

escalier
d'accès
vers la scène

escalier
d'accès
vers la scène

53pl

53pl

alle

Impair

208pl

Entrée
côté

Palier / accès
côté Cour

56pl

56pl